



Schwelldetails:

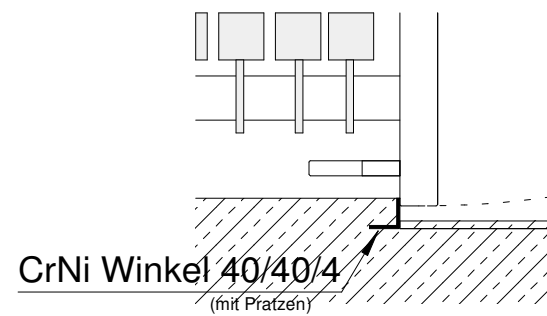

Alternativ zur Schwelle:
Bürstendichtung flexibel
(i.f.B. = a.f.B)

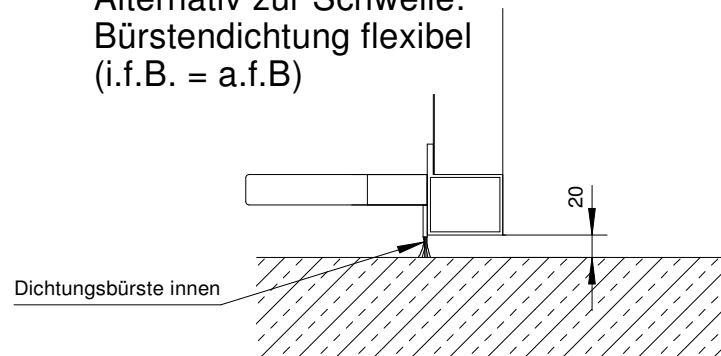

Angaben falls nicht angegeben in mm!

				Maßstab 1:20		Gewicht	
				Werkstoff			
				Detail Seitenanschluß, etc			
				Datum		Name	
				Bearb. 06.06.13		Ing. D.Kilga	
				Gepr.			
				Norm			
				Muster Kipptor isoliert			
				Kipptor o. Verkleidung			
				Blatt		1	
				1		Blätter	
Zust.	Änderung	Datum	Name	Urspr.:	Ers. für:	Ers. durch:	