
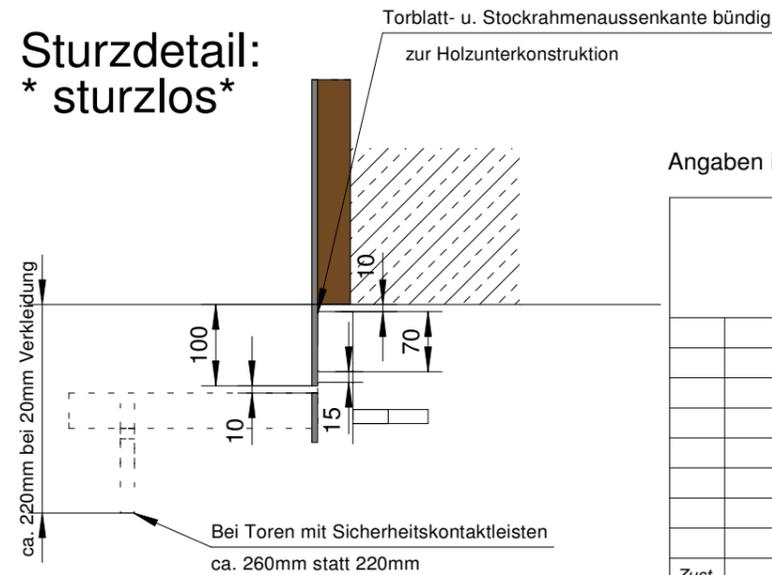


Maßangaben nur gültig bei Torbreiten bis 3200mm

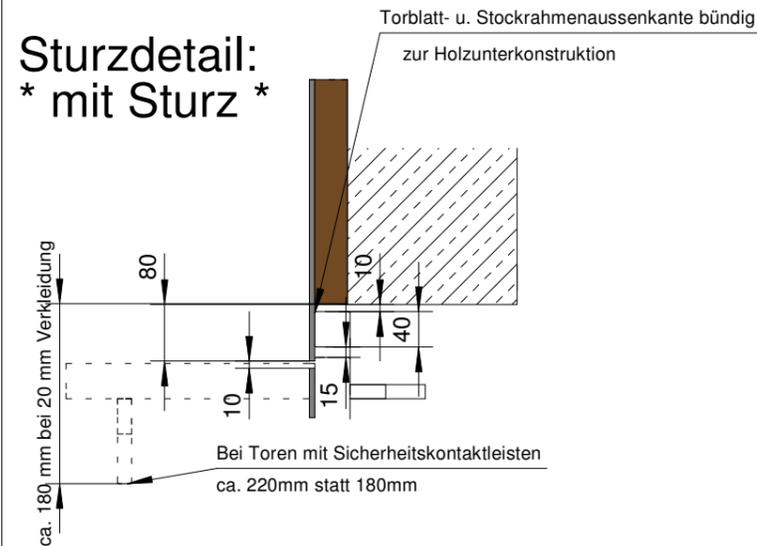

Angaben in mm, falls nicht angegeben!

				Maßstab 1:20		Gewicht	
				Werkstoff Höhenschnitt			
				Datum			
				Bearb. 06.06.13		Name Ing. D.Kilga	
				Gepr.			
				Norm			
				Muster Kipptor isoliert			
				Kipptor o. Verkleidung			
				Blatt 1		1 Blätter	
Zust.	Änderung	Datum	Name	Urspr.:	Ers. für:	Ers. durch:	